


Todos los planos son ilustrativos y quedan a expensas de posibles modificaciones de carácter técnico, comercial, normativo y/o de cualquier otra tipología, no siendo en ningún caso contractuales. Las superficies reflejadas son estimadas, siendo las definitivas las resultantes de la ejecución de la obra.

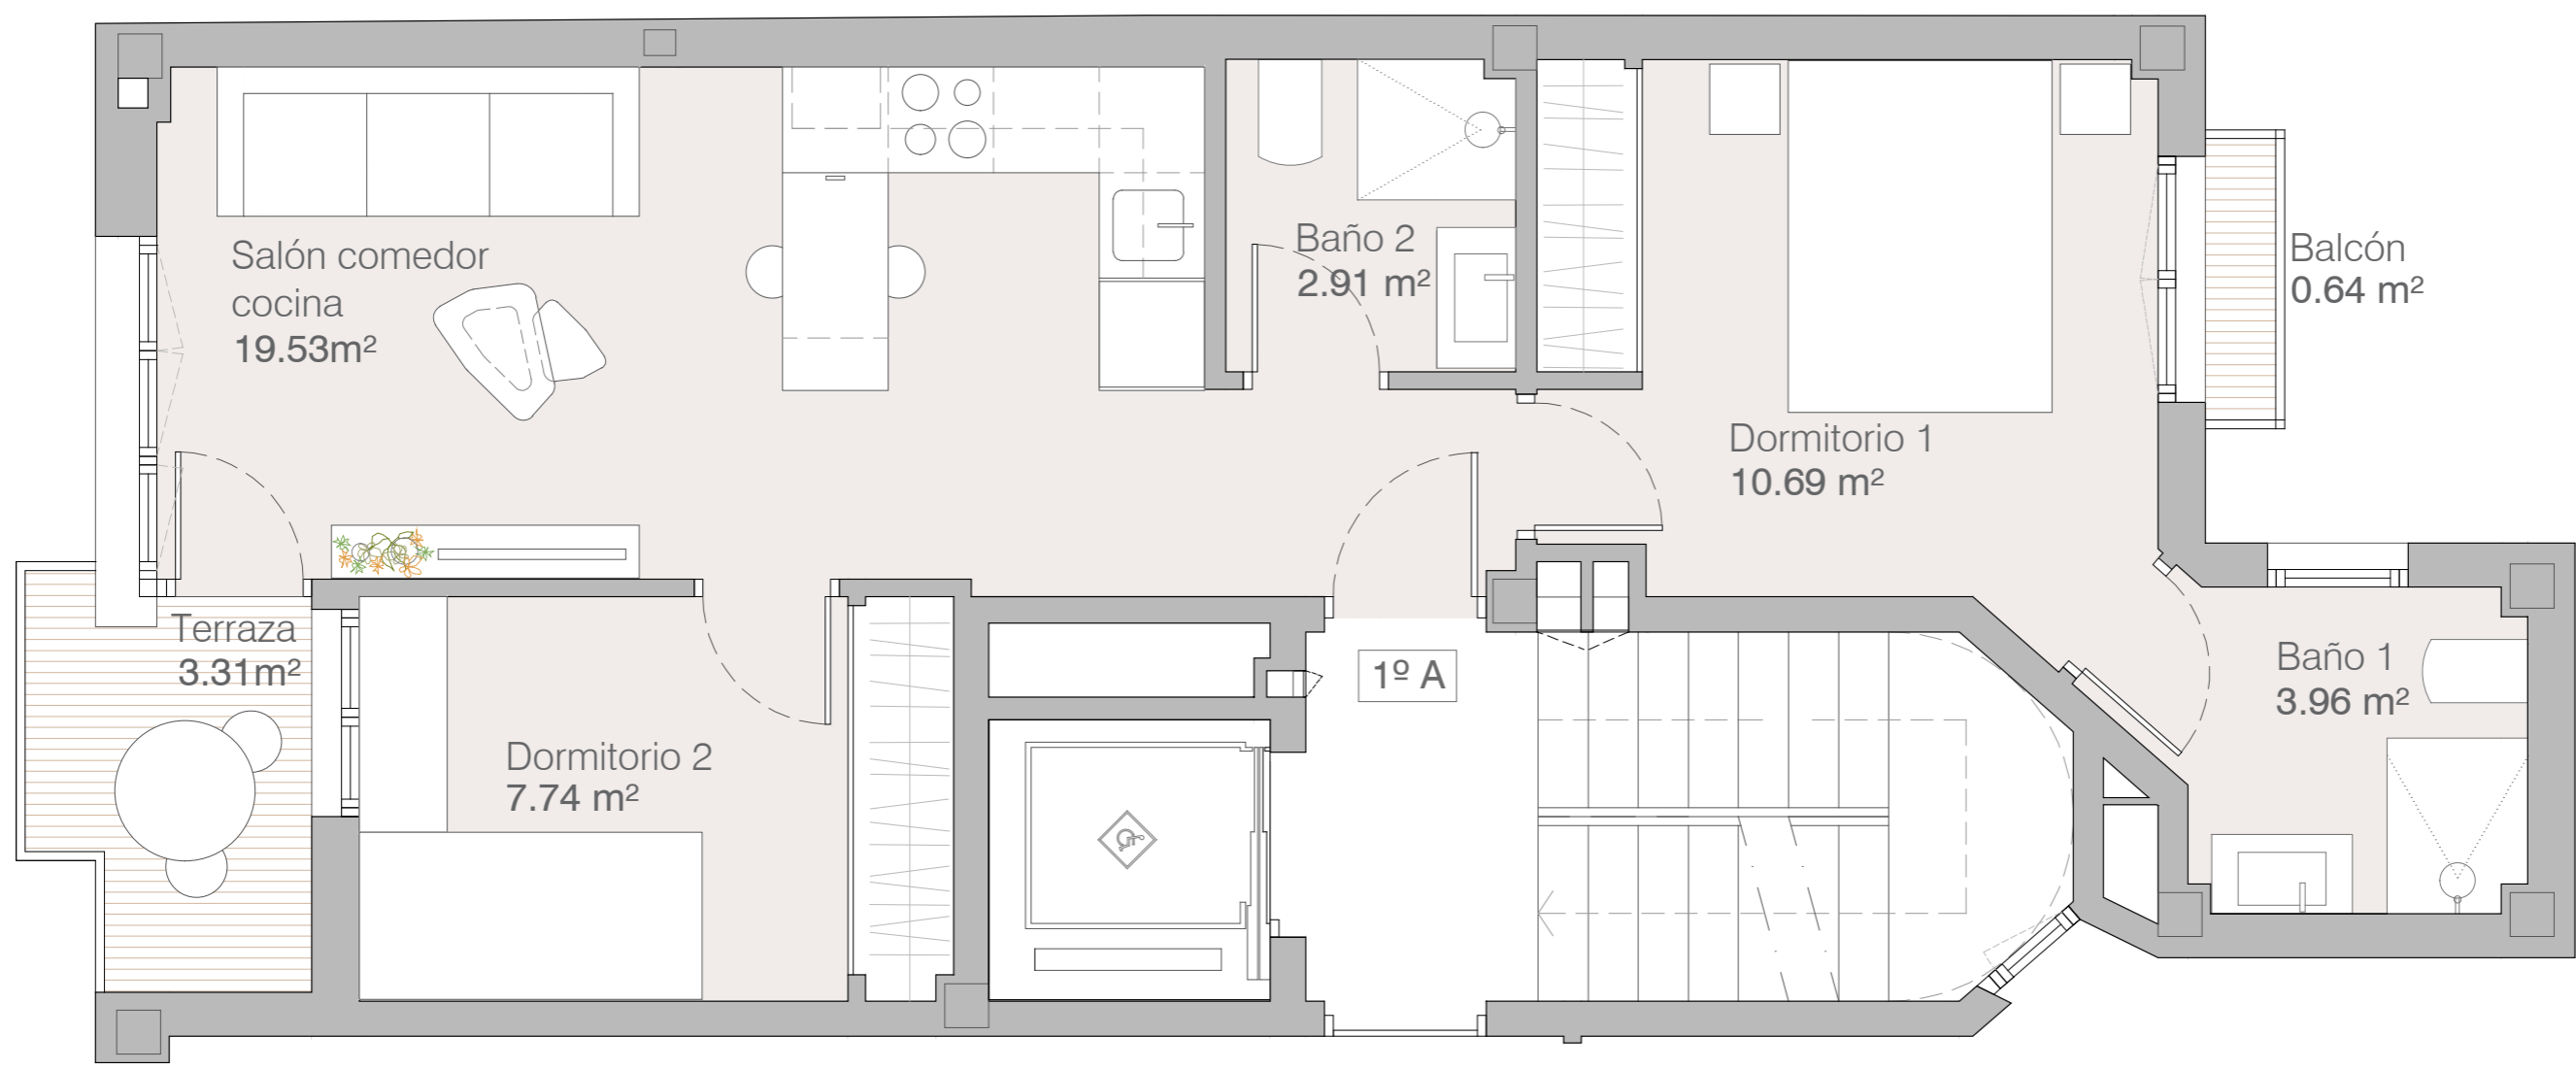

PLANTA PRIMERA 1ªA

Superficie construida propia 59.84m²

Sup. construida + zonas comunes 74.85m²

Sup. terraza 3.90m²

Sup. balcón 0.76m²


Plaza de garaje y trastero 38.91m²

ALMA

Grupo Inmobiliario

**EDIFICIO DE VIVIENDAS, PISCINA,
PLAZAS DE GARAJE Y TRASTEROS**

C/ María Teresa 18. 28028 Madrid

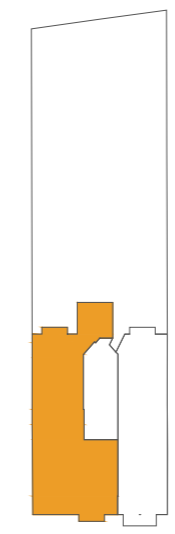

C/ María Teresa

