



Todos los planos son ilustrativos y quedan a expensas de posibles modificaciones de carácter técnico, comercial, normativo y/o de cualquier otra tipología, no siendo en ningún caso contractuales. Las superficies reflejadas son estimadas, siendo las definitivas las resultantes de la ejecución de la obra.

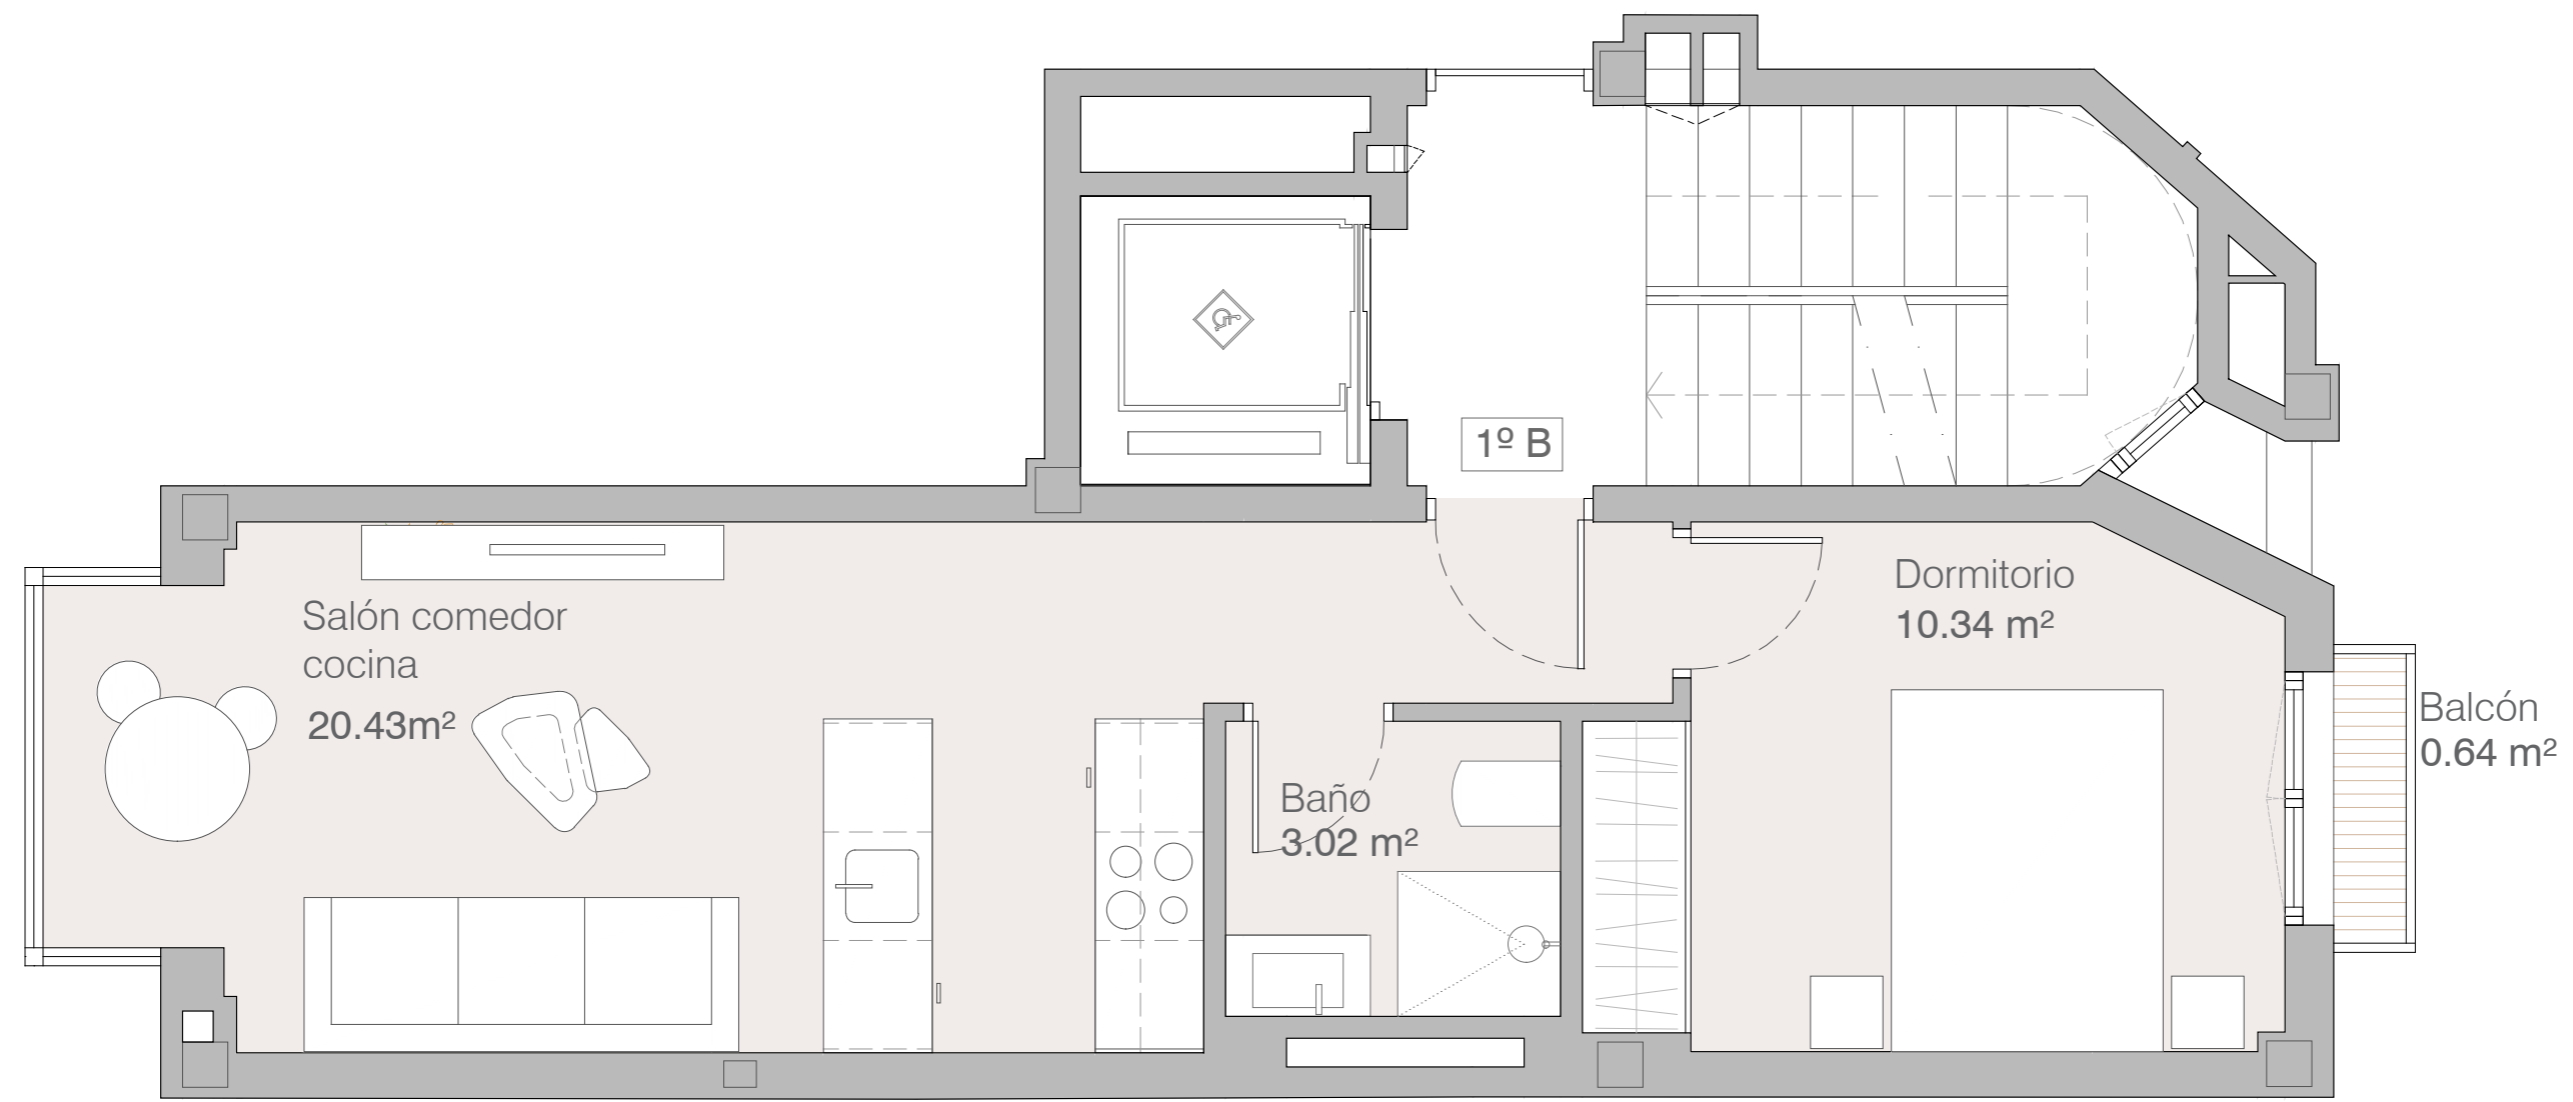

**PLANTA PRIMERA 1ºB**  
**Superficie construida propia 41.63m²**  
**Sup. construida + zonas comunes 52.03m²**  
**Superficie balcón 0.76m²**  
**Plaza de garaje y trastero 38.91m²**



**EDIFICIO DE VIVIENDAS, PISCINA,  
PLAZAS DE GARAJE Y TRASTEROS**  
C/ María Teresa 18. 28028 Madrid

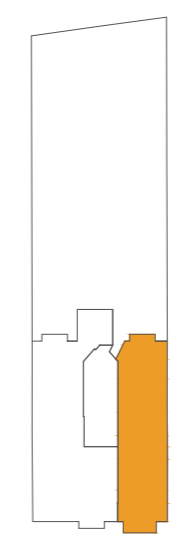

C/ María teresa

