



Todos los planos son ilustrativos y quedan a expensas de posibles modificaciones de carácter técnico, comercial, normativo y/o de cualquier otra tipología, no siendo en ningún caso contractuales. Las superficies reflejadas son estimadas, siendo las definitivas las resultantes de la ejecución de la obra.

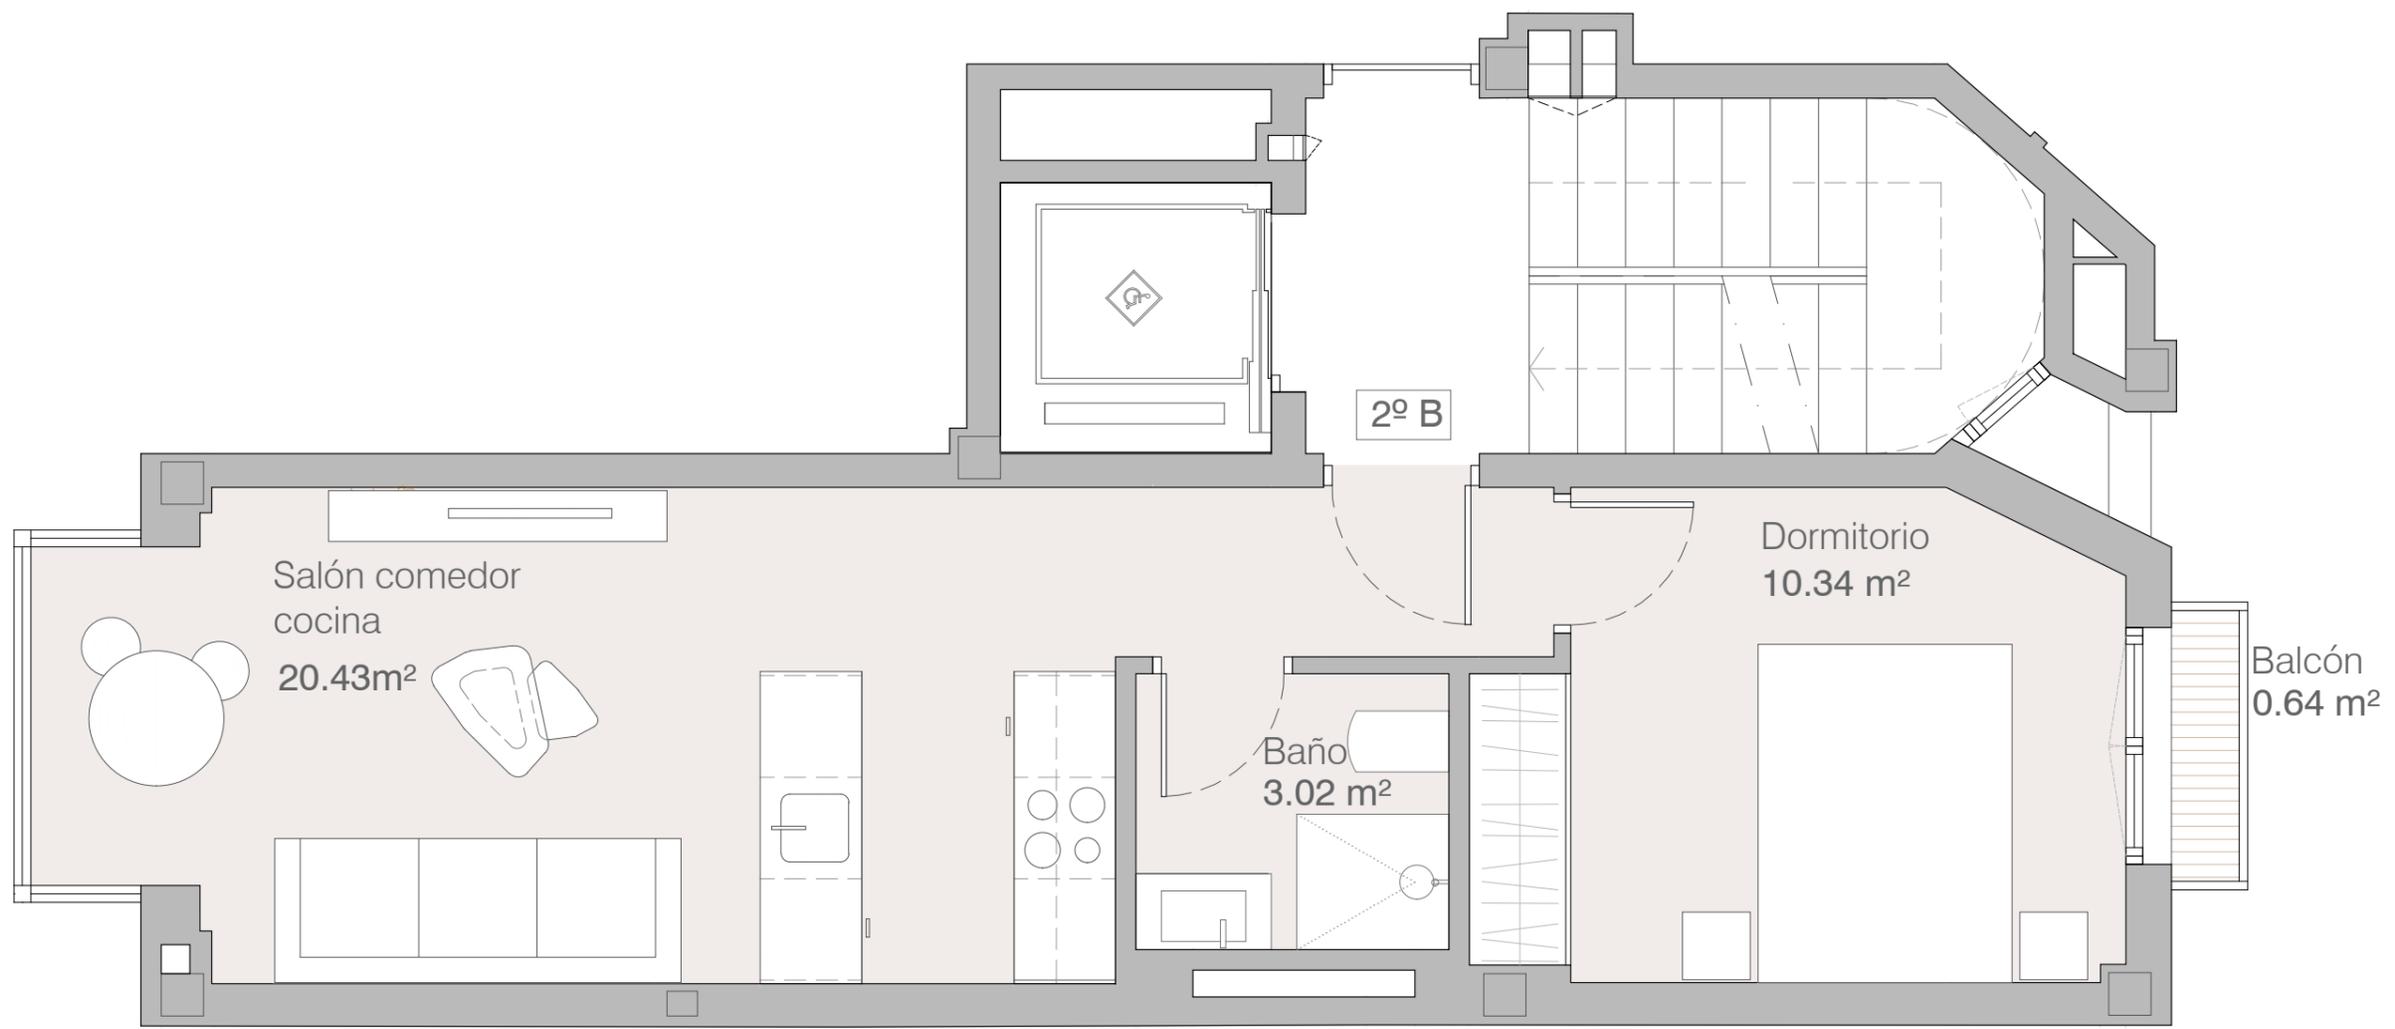

PLANTA SEGUNDA 2ºB
Superficie construida propia 41.63m²
Sup. construida + zonas comunes 52.03m²
Superficie balcón 0.76m²
Plaza de garaje y trastero 38.91m²



**EDIFICIO DE VIVIENDAS, PISCINA,
PLAZAS DE GARAJE Y TRASTEROS**
C/ María Teresa 18. 28028 Madrid

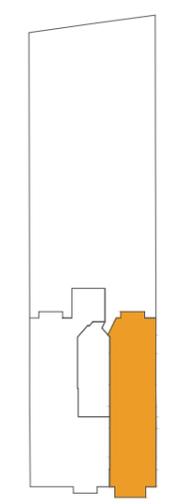

C/ María teresa

