



Todos los planos son ilustrativos y quedan a expensas de posibles modificaciones de carácter técnico, comercial, normativo y/o de cualquier otra tipología, no siendo en ningún caso contractuales. Las superficies reflejadas son estimadas, siendo las definitivas las resultantes de la ejecución de la obra.

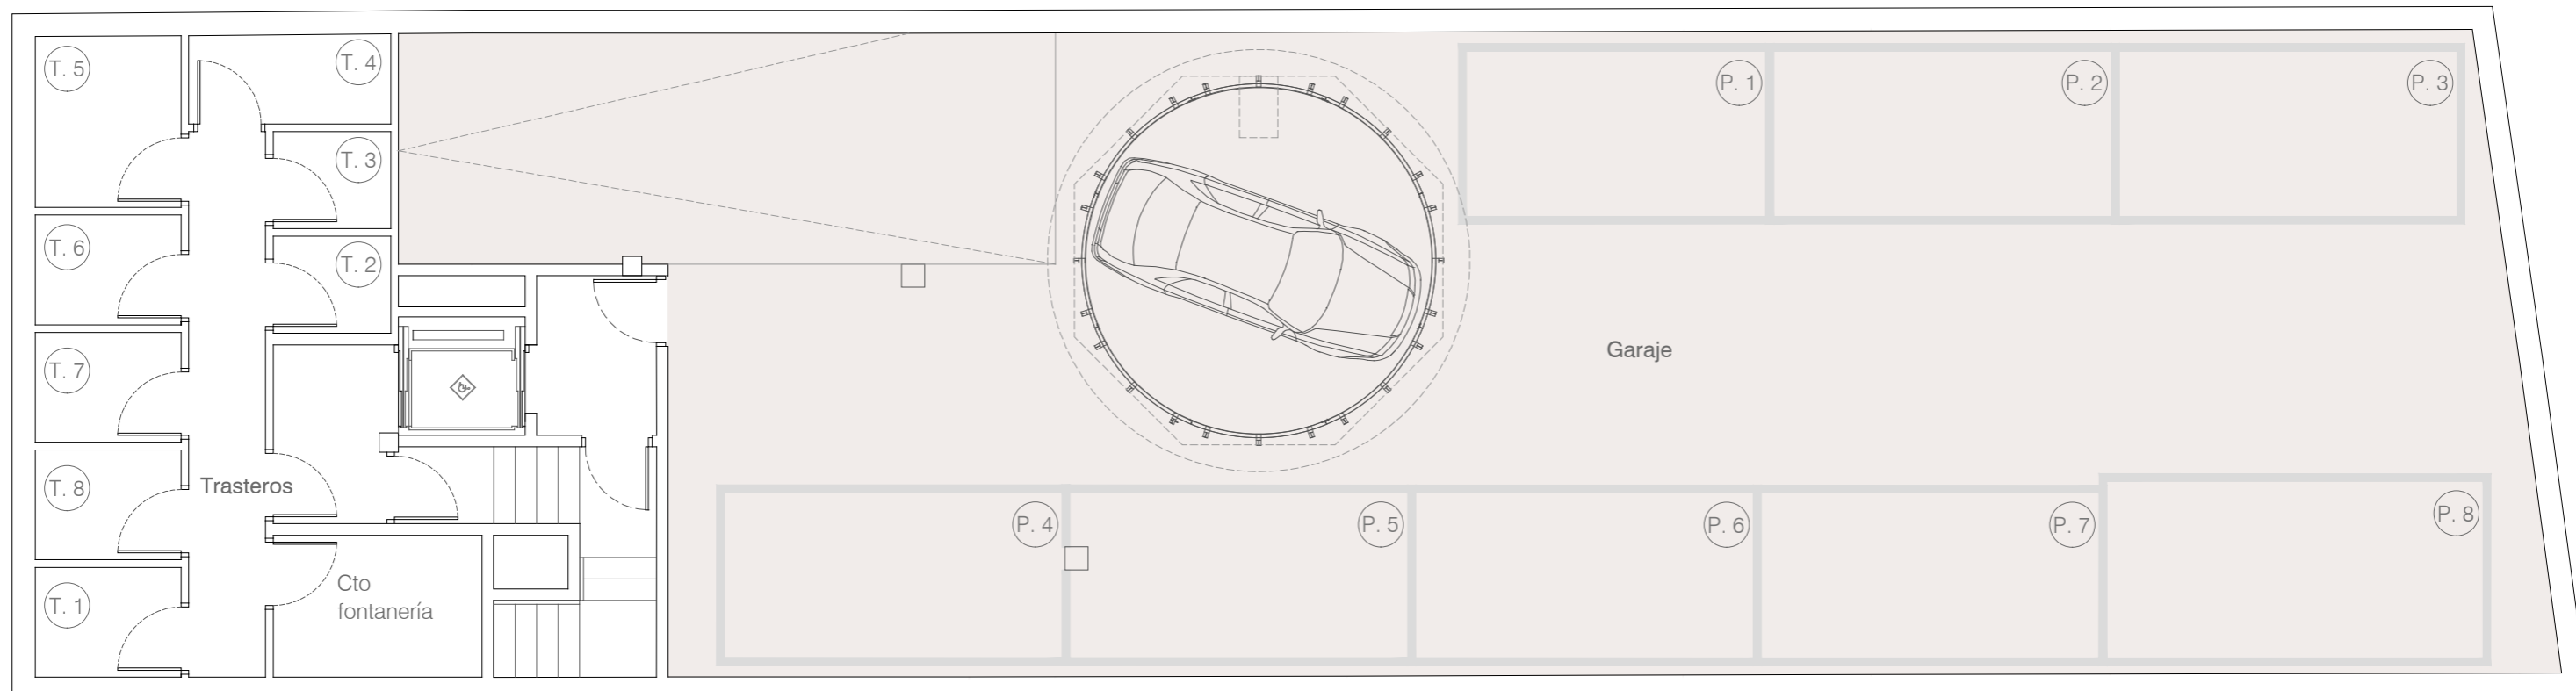

ALMA
 Grupo Inmobiliario

**EDIFICIO DE VIVIENDAS, PISCINA,
 PLAZAS DE GARAJE Y TRASTEROS**
 C/ María Teresa 18. 28028 Madrid

PLANTA SÓTANO

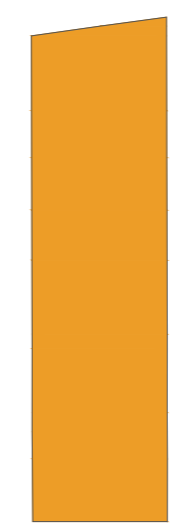

C/ María teresa

